
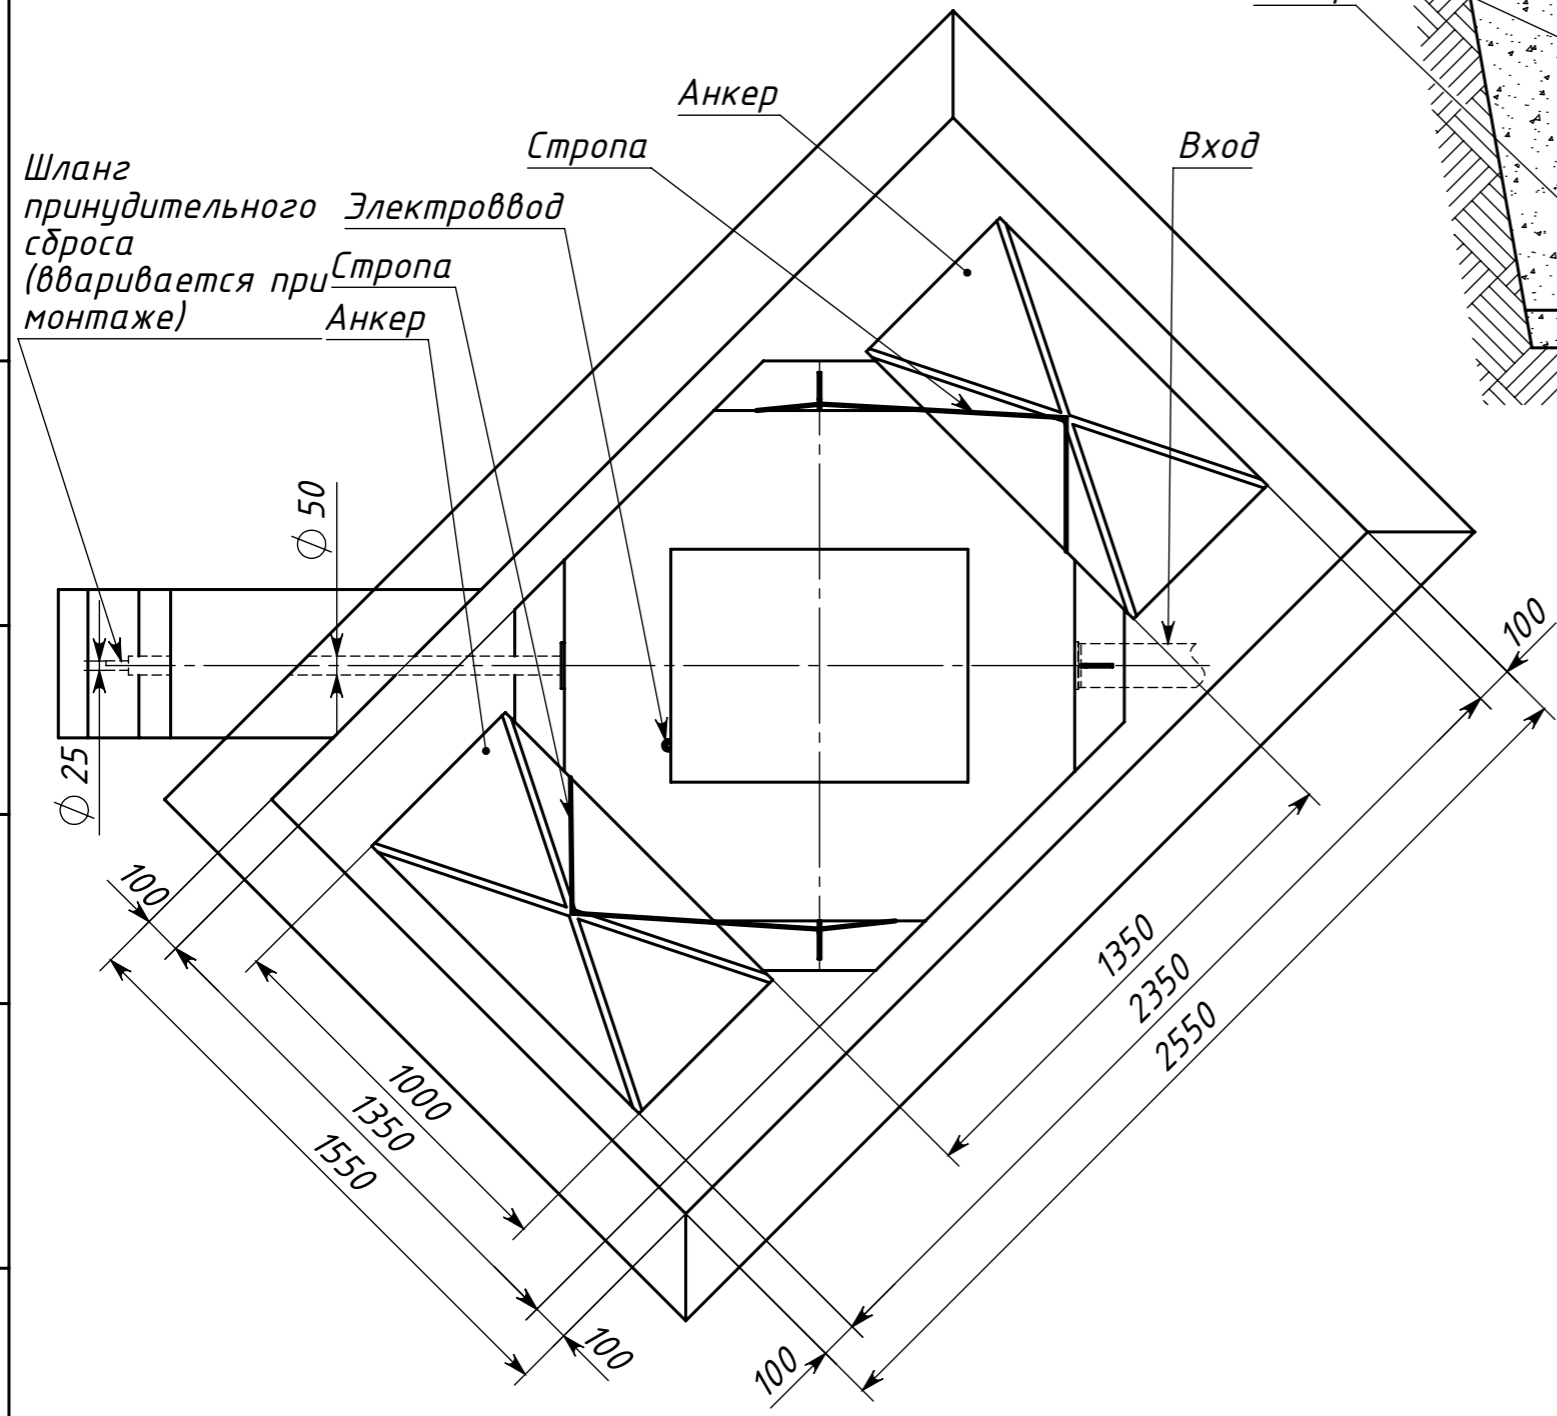


**Вид сверху**

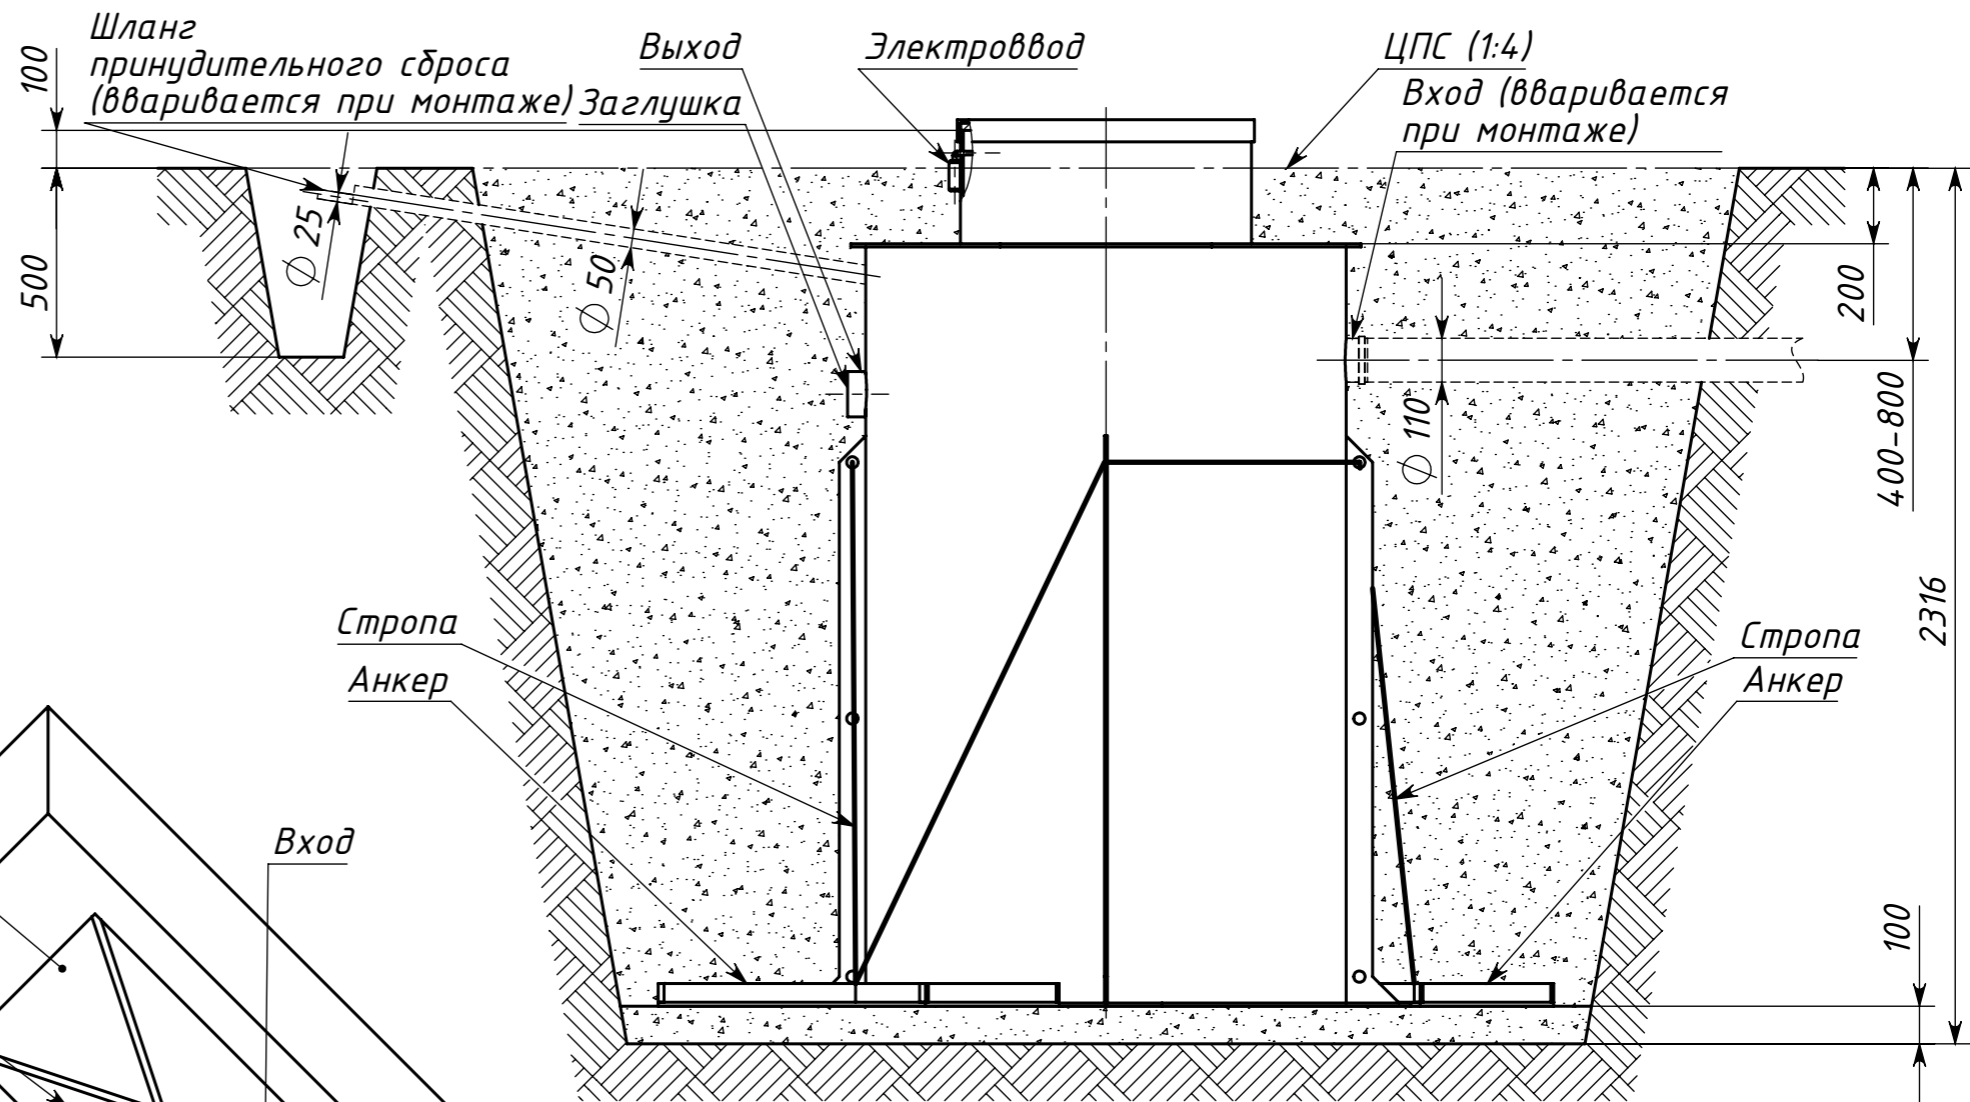

Инв. № подл.	Подпись и дата
Взам. инв. №	Инв. № дубл.
Подпись и дата	Подпись и дата

<b>NovoEco 8</b>				
Изм.	Лист	№ док-м	Подп.	Дата
Разраб.				
Пров.				
Т. контр.				
Н. контр.				
Утв.				
Схема монтажа для высокого уровня грунтовых вод				Лит.
				Масса
				Масштаб
				1:20
				Лист
				Листов 1